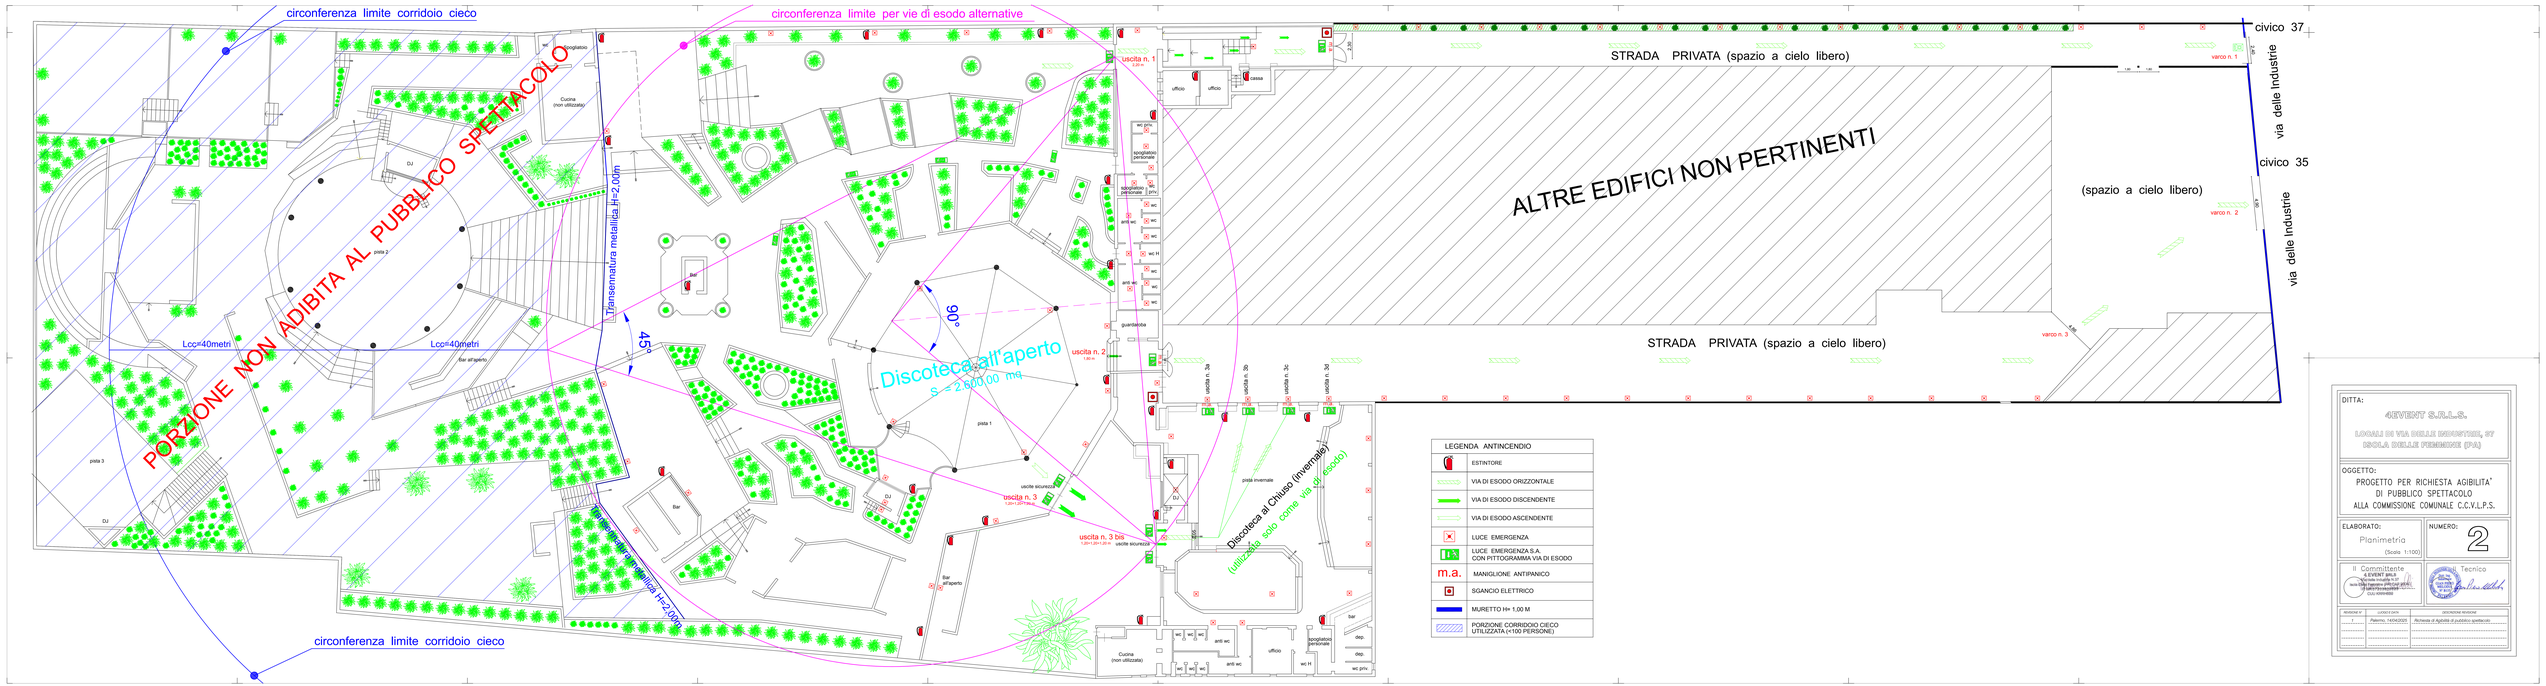

DITTA:

4EVENT S.R.L.S.

LOCALI DI VIA DELLE INDUSTRIE, 37
ISOLA DELLE FEMMINE (PA)

OGGETTO:

PROGETTO PER RICHIESTA AGIBILITA' DI PUBBLICO SPETTACOLO
ALLA COMMISSIONE COMUNALE C.C.V.L.P.S.

ELABORATO: Planimetria (Scala 1:100)

NUMERO: 2

Il Committente
4 EVENT SRLS
Via Delle Industrie n.37
90040 Isola delle Femmine (PA)
C.F. e P.IVA 06144140828
CCIU: KRRH6B8

Il Tecnico
Dott. Ing. Salvatore Giuseppe Mattia
Sezione A
Settore Civile e Ambientale
Salvatore Mattia

REVISIONE N°	LUOGO E DATA	DESCRIZIONE REVISIONE
1	Palermo, 14/04/2025	Richiesta di Agibilità di pubblico spettacolo